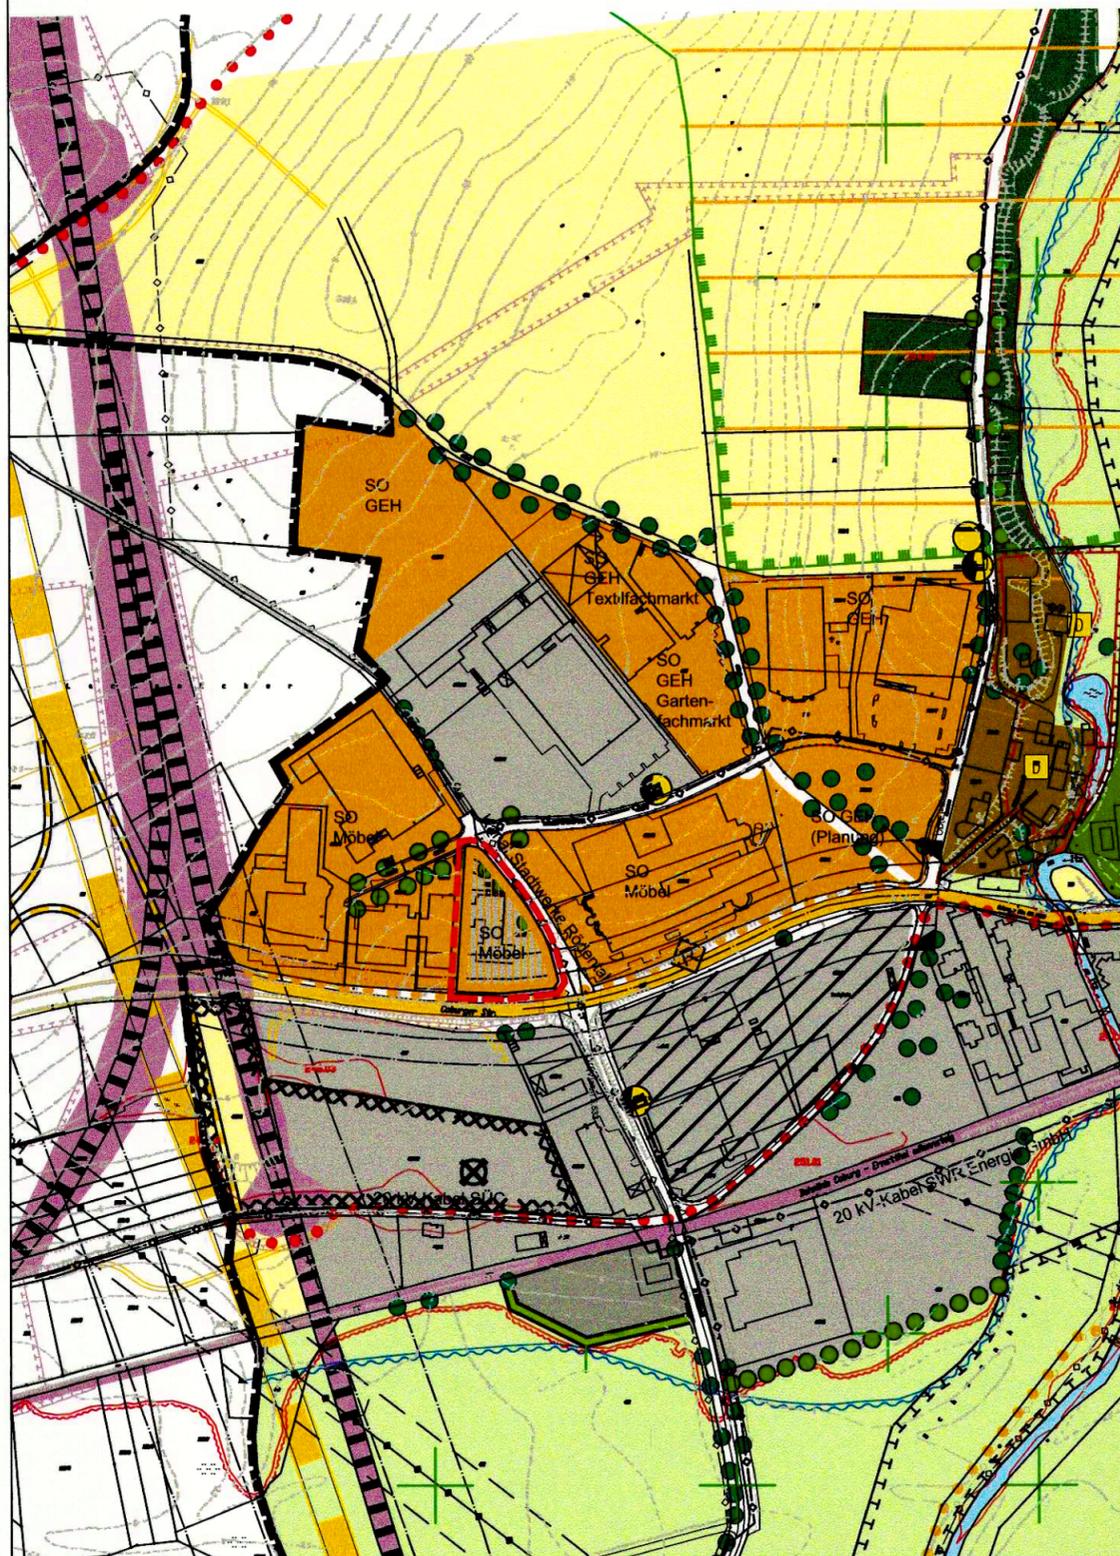
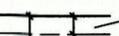
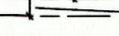


3. Änderung Flächennutzungs- und Landschaftsplan Stadt Rödental, Landkreis Coburg, M 1:5000



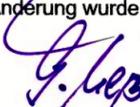
ZEICHENERKLÄRUNG

-  Sonderbaufläche mit Zweckbestimmung
-  Bauverbotszone
-  Baubeschränkungszone
-  Geltungsbereich der 3. Änderung

PLANUNGSGRUPPE STRUNZ INGENIEURGESELLSCHAFT mbH BAMBERG <small>BERATENDE INGENIEURE STADTPLANER LANDSCHAFTSARCHITEKTEN GEOGRAPHEN 96047 BAMBERG DITOSTRASSE 11 TEL 0951-98003-0 FAX 0951-9800340</small> 	07.044.6/7	Datum	gez.	gepr.
	Vorentwurf	16.04.2007	Ba	Ku
	Entwurf	11.06.2007	Ba	Ku
	Änderung
	Änderung
Feststellung	30.07.2007	Ba	Ku	

3. FNP-LSP-Änderung, Stadt Rödental, Lkr. Coburg

Der Stadtrat hat in seiner Sitzung vom 12.02.2007 die Änderung des Flächennutzungs- und Landschaftsplanes beschlossen. Der Aufstellungsbeschluss der Änderung wurde gemäß § 2 Abs. 1 BauGB am 28.04.2007 ortsüblich bekanntgemacht.

 14. Aug. 2007
Datum

Bürgermeister

Die frühzeitige Beteiligung der Öffentlichkeit nach § 3 Abs. 1 BauGB fand in der Zeit vom 30.04.2007 mit 30.05.2007 statt.

 14. Aug. 2007
Datum

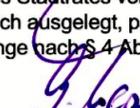
Bürgermeister

Die frühzeitige Beteiligung der Behörden und sonstigen Träger öffentlicher Belange nach § 4 Abs. 1 BauGB fand in der Zeit vom 30.04.2007 mit 30.05.2007 statt.

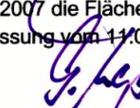
 14. Aug. 2007
Datum

Bürgermeister

Der Entwurf der Flächennutzungs- und Landschaftsplan-Änderung mit der Begründung in der Fassung vom 11.06.2007 wurde aufgrund des Auslegungsbeschlusses des Stadtrates vom 11.06.2007 gemäß § 3 Abs. 2 BauGB in der Zeit vom 25.06.2007 mit 26.07.2007 öffentlich ausgelegt, parallel dazu erfolgte die Beteiligung der Behörden und sonstigen Träger öffentlicher Belange nach § 4 Abs. 2 BauGB.

 14. Aug. 2007
Datum

Bürgermeister

Die Stadt Rödental hat mit Beschluss des Stadtrates vom 30.07.2007 die Flächennutzungs- und Landschaftsplan-Änderung gemäß § 10 Abs. 1 BauGB in der Fassung vom 11.06.2007 festgestellt.

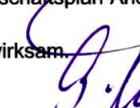
 14. Aug. 2007
Datum

Bürgermeister

Das Landratsamt Coburg hat die Flächennutzungs- und Landschaftsplan-Änderung mit Schreiben vom 19.09.2007 gemäß § 10 Abs. 2 BauGB genehmigt.

 25. Sep. 2007
Datum

Bürgermeister

Die Erteilung der Genehmigung des Flächennutzungs- und Landschaftsplan-Änderung wurde am 27.10.2007 gemäß § 10 Abs. 3 BauGB ortsüblich bekannt gemacht. Die Flächennutzungs- und Landschaftsplan-Änderung ist damit wirksam.

 05. Nov. 2007
Datum

Bürgermeister